

**MAPA DLA CELÓW PROJEKTOWYCH**  
**obiekt - LUBLIN – ul. Nałęczowska 27 - 29”**  
**(obreb 33 – Slawin - Helenów, ark. 10, działka Nr 34/3 i inne)**  
 skala 1:500

Niniejszą mapę wykonano na podstawie mapy zasadniczej m. Lublina w skali 1:500 zaktualizowanej w obszarze objętym zamówieniem (obwiedzionym kolorem żółtym) w/g stanu na dzień 14.07.2012 r.

Układ - „2000/8”  
 Poziom odniesienia - „Kronstadt 60”


KIEROWNIK ROBOTY  
 GEODETA UPRAWNIONY  
 Nr upr. 20229  
 Krzysztof Ostiak

Nr rob. 20229/83/2012  
 Lublin, 2012-07-16

URZĄD MIASTA LUBLIN  
 MIEJSKI OŚRODEK DOKUMENTACJI  
 GEODEZYJNEJ I KARTOGRAFICZNEJ  
 W obszarze oznaczonym linia 2, 6, 10, dokonano aktualizacji treści mapy zasadniczej. Dokumenty z projektu uzupełniające przysięto do zasobu powiatowego w dniu 2012-07-16.  
 Niniejsza mapa może służyć do celów projektowych.  
 Projektowana obiektu budowlanego wymagające pozwolenia na budowę podlegały wytyczeniu i licencjonowaniu przez jednostki uprawnione do wykonywania prac geodezyjnych i kartograficznych.  
 Lublin 2012-07-16

mgr inż. Wojciech Kizwiński  
 KIEROWNIK  
 Miejskiego Ośrodka Dokumentacji  
 Geodezyjnej i Kartograficznej

- OZNACZENIA:**
- Projektowane linie kablowe nn-0,4kV
  - Istniejące linie kablowe elektroenergetyczne
  - Projektowana rura osłonowa na kablu
  - Projektowana kostka brukowa
  - Istniejąca kanalizacja sanitarna

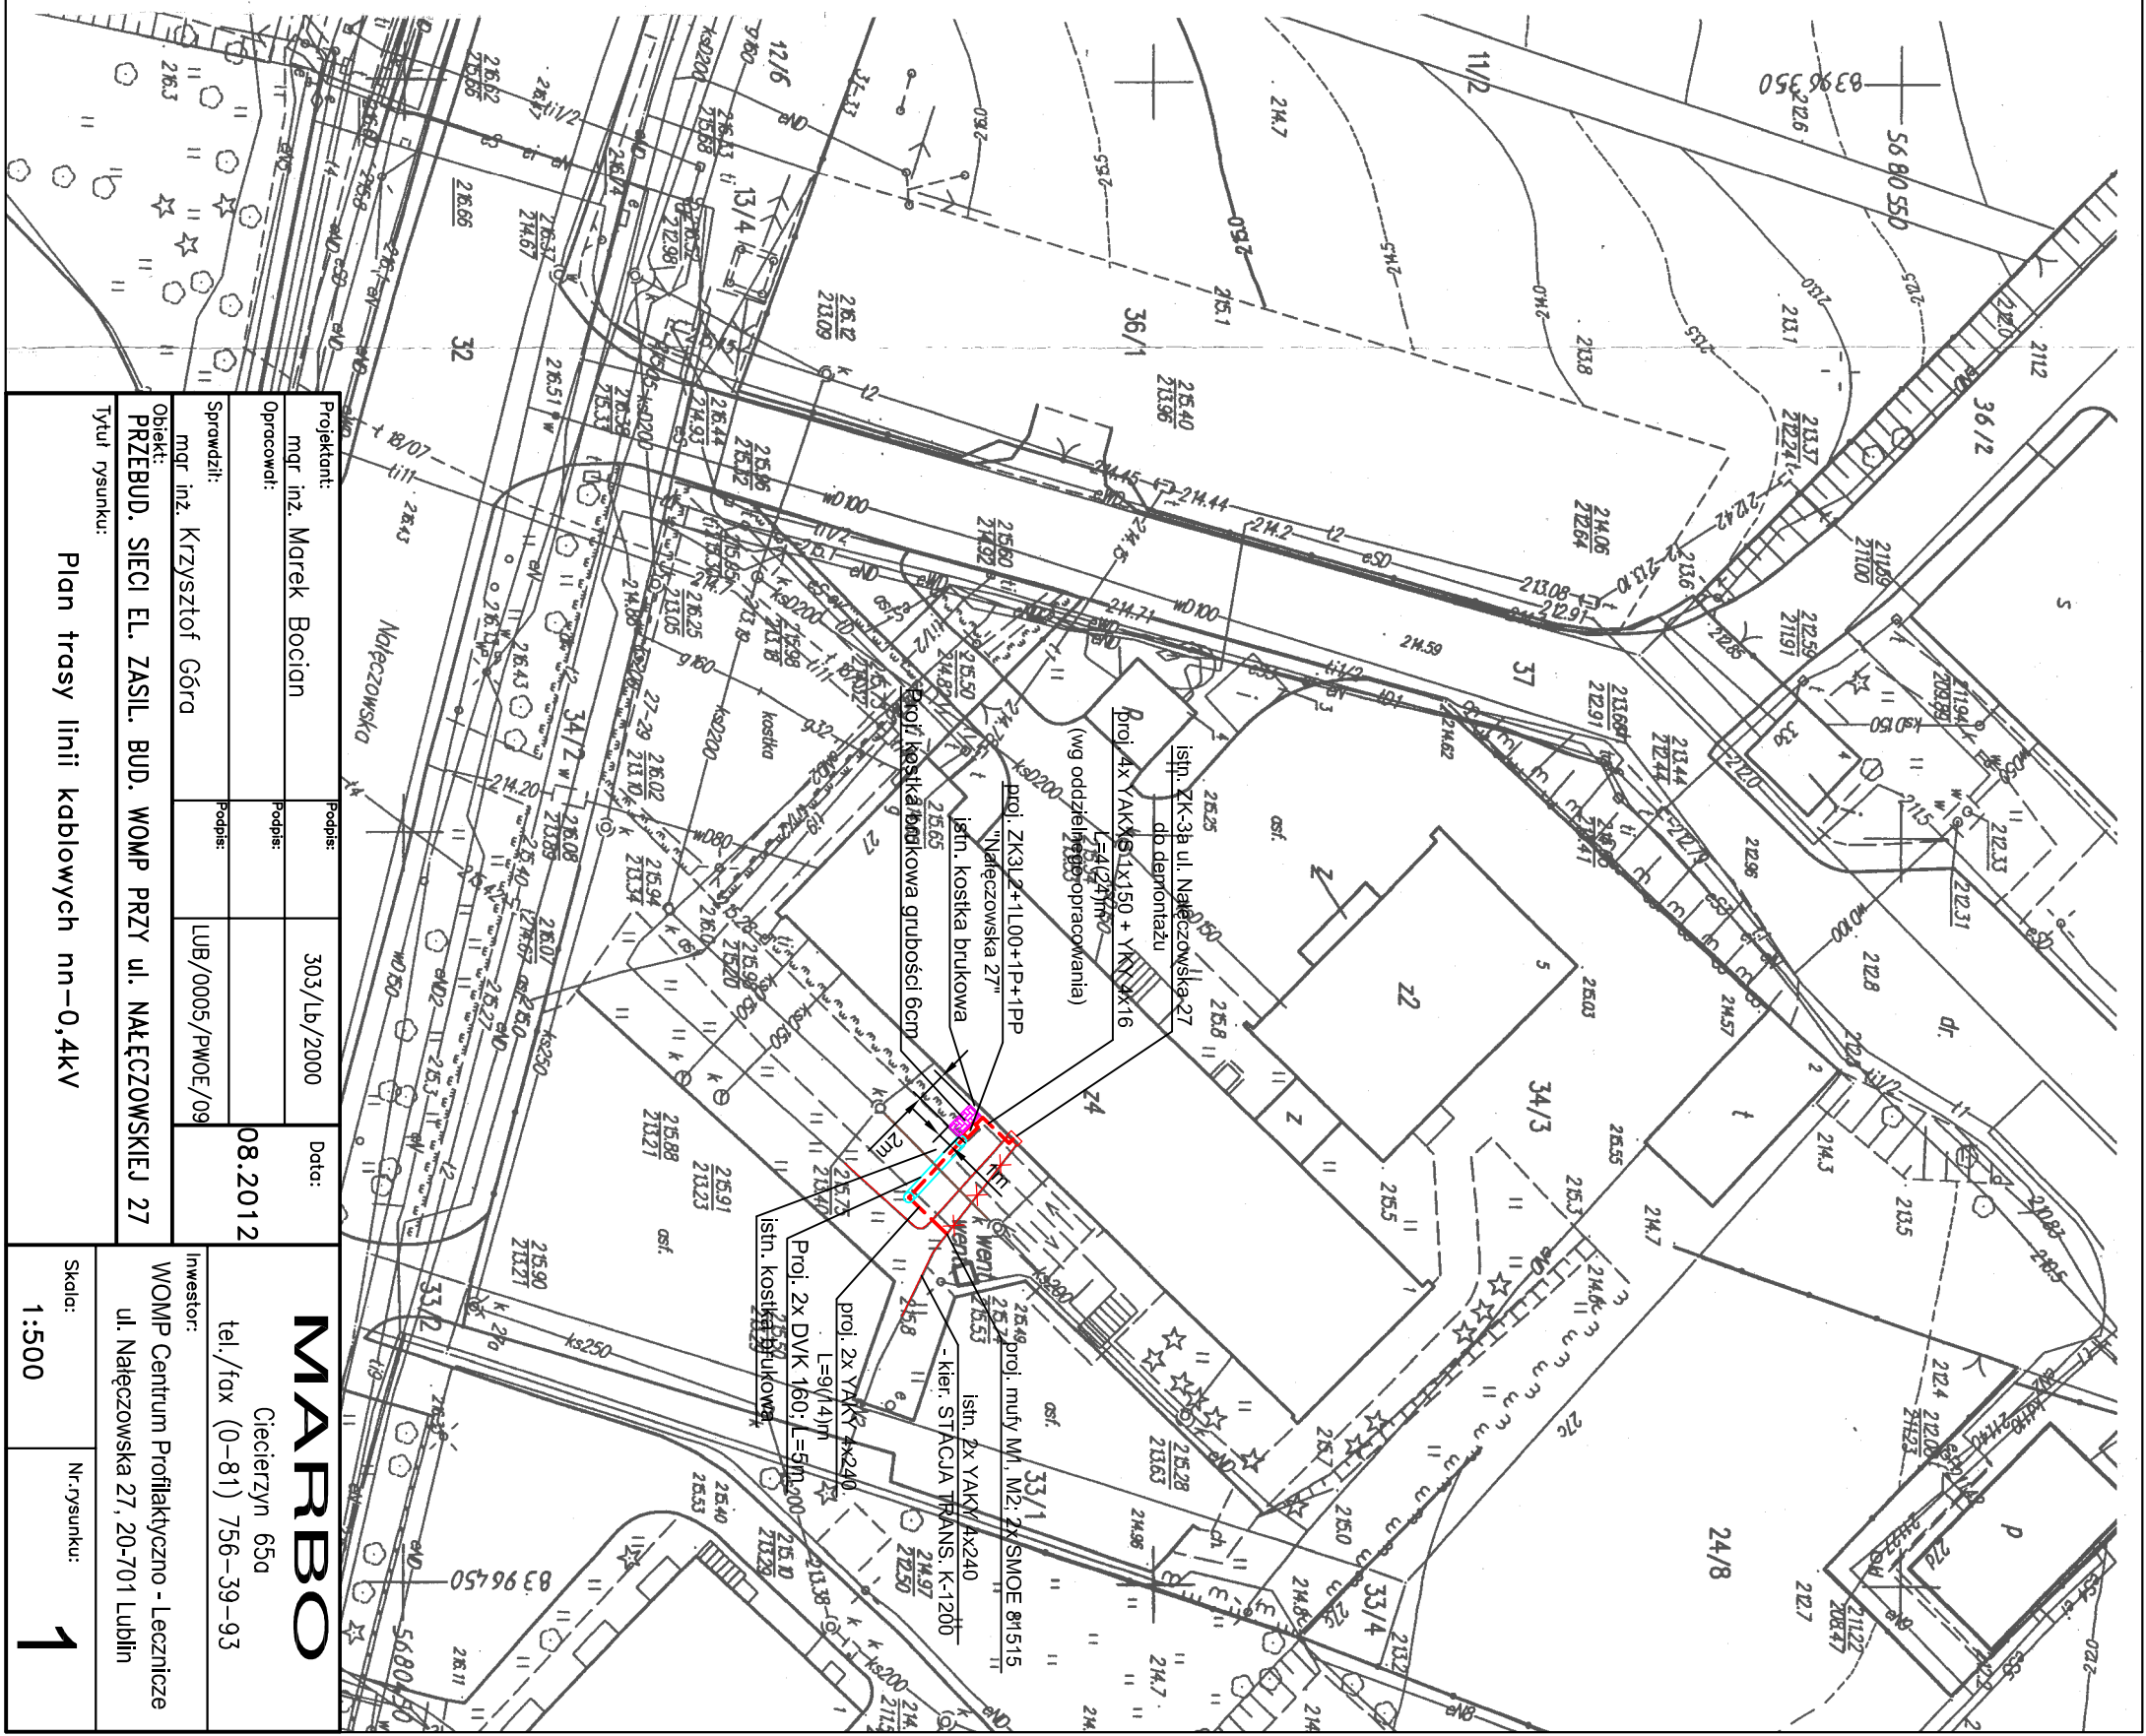

Projektant: mgr inż. Marek Bocian	Podpis:	303/lb/2000	Date:	08.2012
Opracował:	Podpis:			
Sprawił: mgr inż. Krzysztof Góra	Podpis:	LUB/0005/PWOE/09		
Objekt: PRZEBUD. SIECI EL. ZASIL. BUD. WOMP PRZY UL. NAŁĘCZOWSKIEJ 27				
Tytuł rysunku: Plan trasy linii kablowych nn-0,4kV				
Skala: 1:500	Nr. rysunku: 1			

**MARBO**  
 Ciecierzyn 65a  
 tel./fax (0-81) 756-39-93

Investor:  
 WOMP Centrum Profilaktyczno - Lecznicze  
 ul. Nałęczowska 27, 20-701 Lublin