



BUDYNEK WOMP - ul. NAŁĘCZOWSKA 27

ISTNIEJĄCA ROZDZIELNICA
PTC

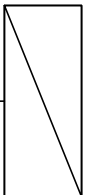

ISTNIEJĄCY


PROJEKTOWANA
ROZDZIELNICA
GŁÓWNA Rgn-0,4kV
WOMP
wg oddzielnego opracowania

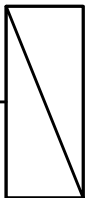

PROJ. PUSZKA

PIWNICA - POM. Rgnn

PROJ. ZK3L2+1L00+1P+1PP
"NAŁĘCZOWSKA 27"

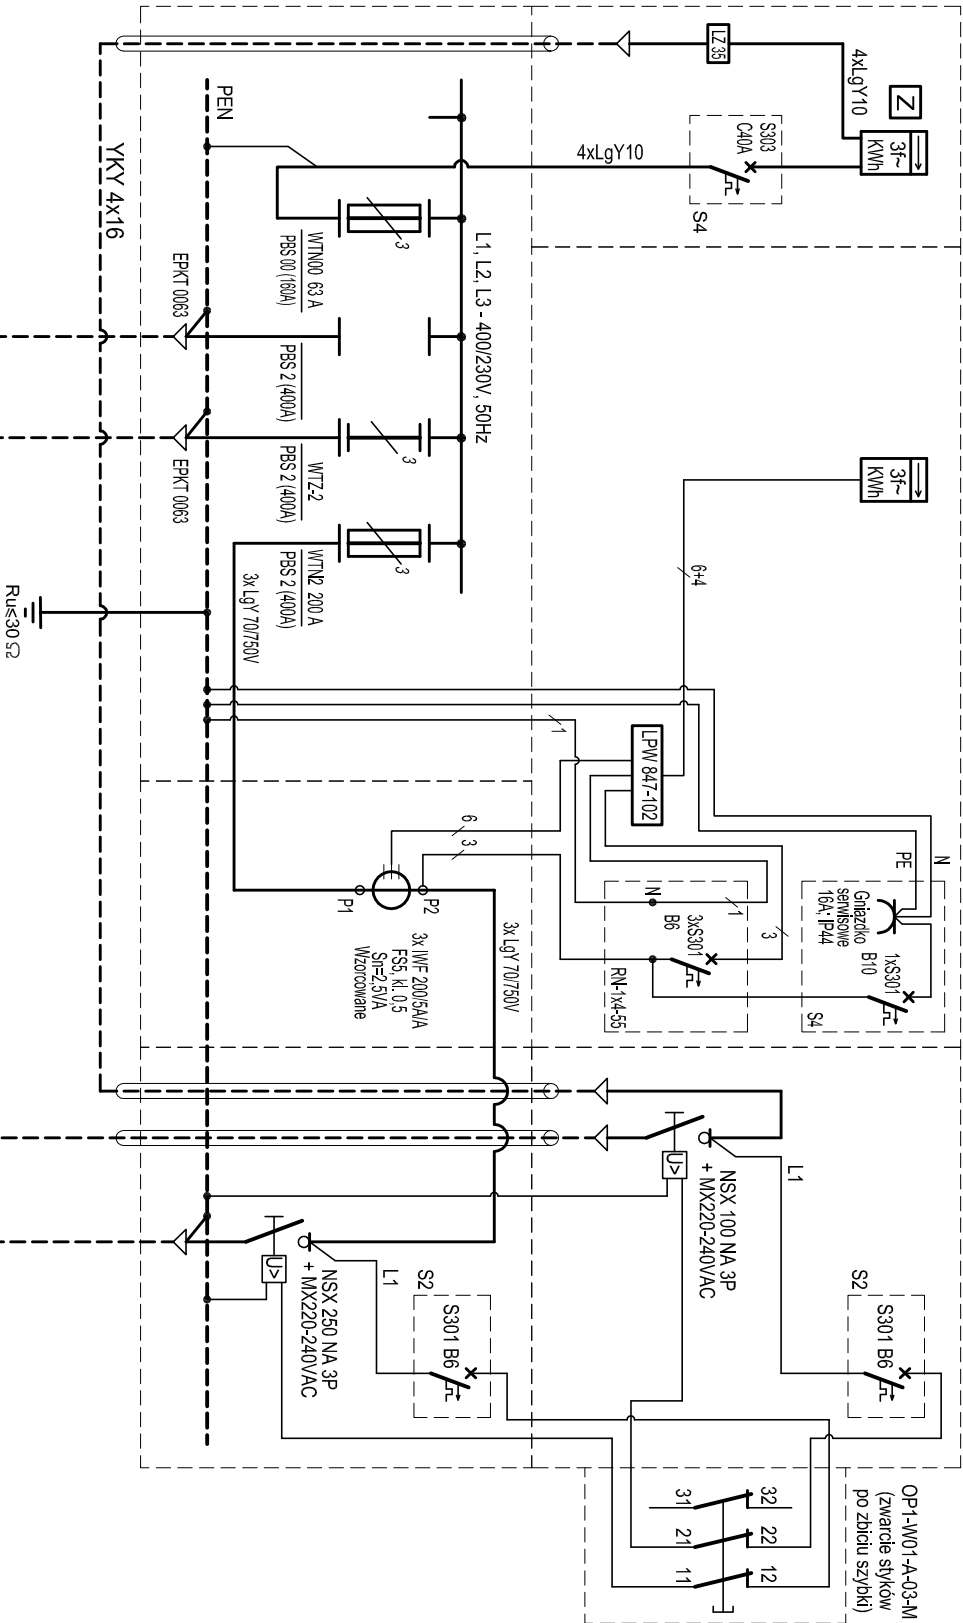

PROJ. YKY 4x16

wg oddzielnego opracowania

PROJ. 4x YAKXS 1x150

wg oddzielnego opracowania

PROJ. YAKY 4x240; L=9(14)m

PROJ. SMOE 81515
KIERUNEK
STACJA TRANS. K-1200
→

PROJ. YAKY 4x240; L=9(14)m

PROJ. SMOE 81515
KIERUNEK
STACJA TRANS. K-1200
→

Projektant: mgr inż. Marek Bocian	Podpis:	303/Lb/2000	Data: 08.2012	Inwestor: WOMP Centrum Profilaktyczno - Lecznicze ul. Nałęczowska 27, 20-701 Lublin
Opracował:	Podpis:			
Sprawił:	Podpis:	LUB/0005/PWOE/09		
mgr inż. Krzysztof Górą	Podpis:			
Obiekt: PRZEBUD. SIECI EL. ZASIL. BUD. WOMP PRZY ul. NAŁĘCZOWSKIEJ 27				
Tytuł rysunku: Schemat ideowy zasilania				
Skala: %				Nr. rysunku: 2