
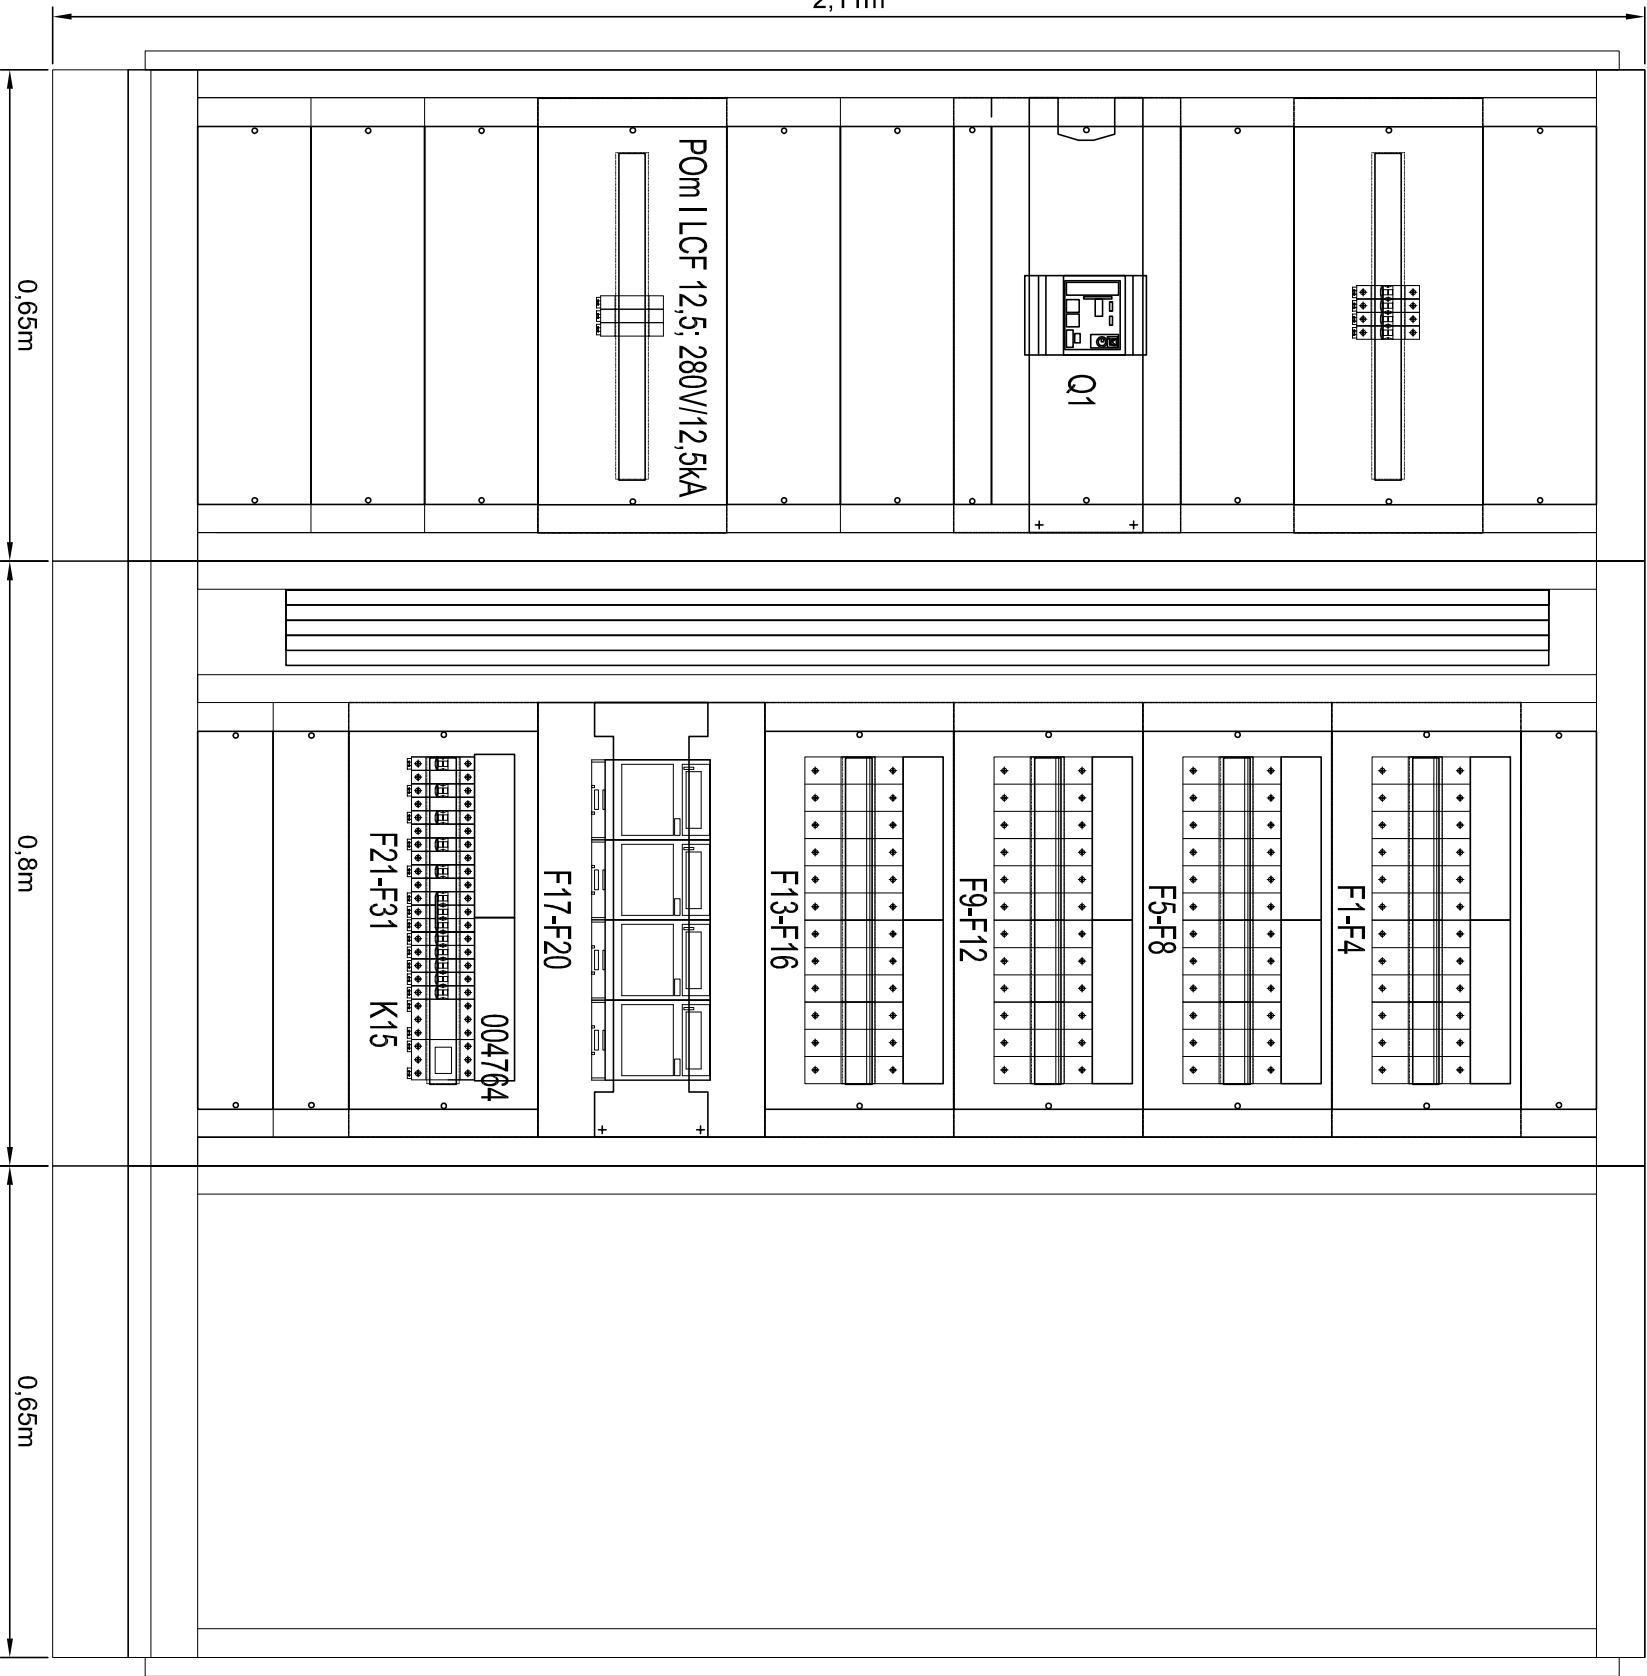


ELEWACJA
2,15m

WNETRZE

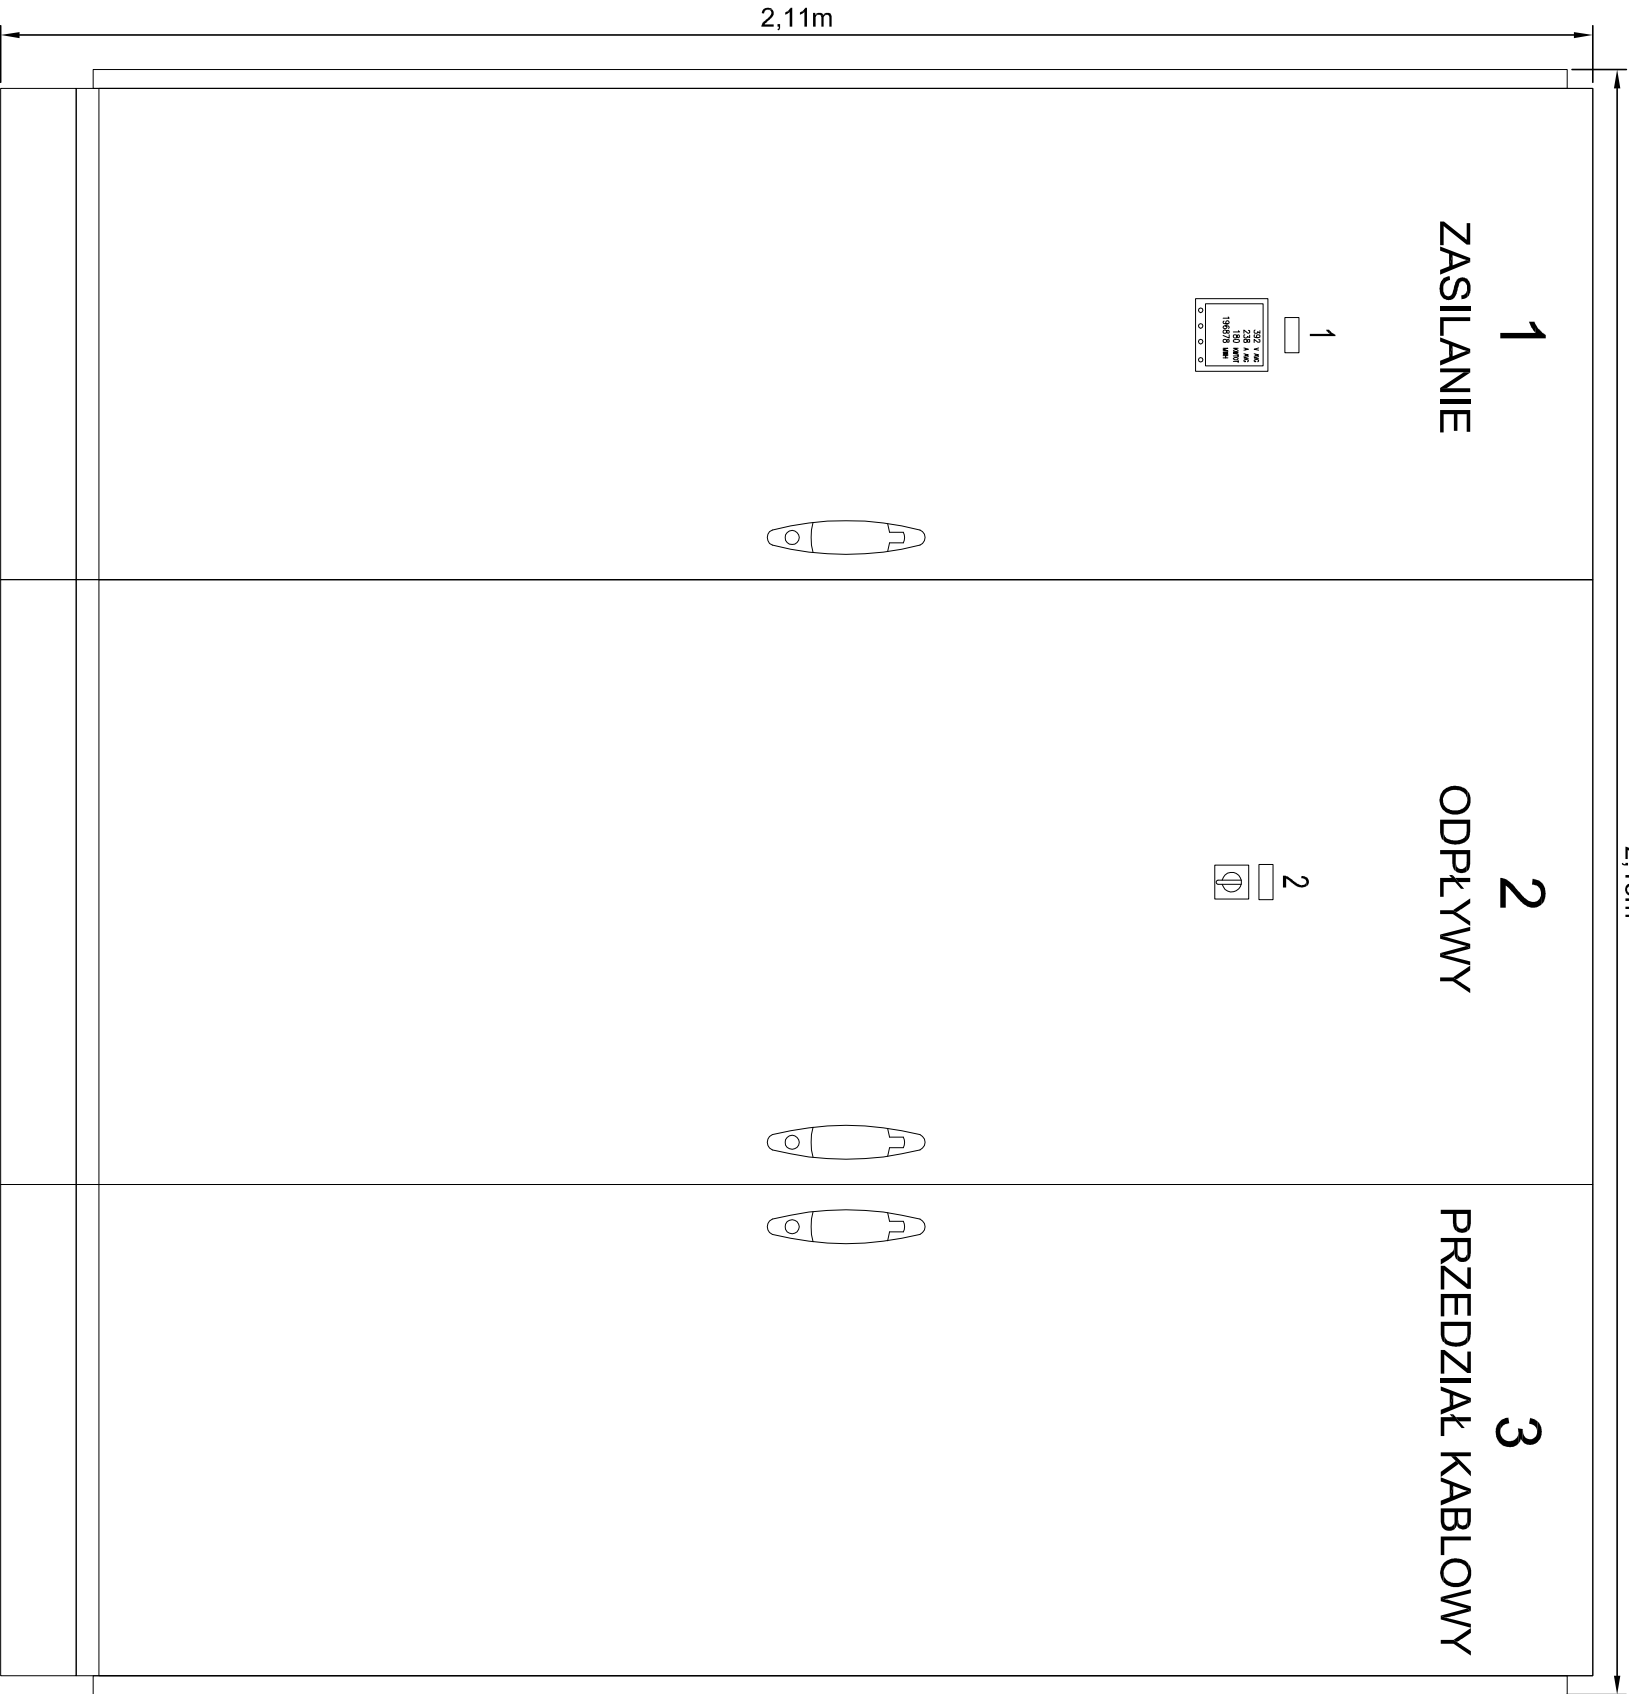

TREŚĆ TABLICZEK OPISOWYCH:

- 1- Analizator parametrów sieci
- 2- STEROWANIE OŚW. ZEWN.
- 0-sterowanie wyłączone
- 1-sterowanie zegarem astronomicznym
- 2-sterowanie łącznikiem w portierni

T N-C-S SAMOCZYNNIE WYŁĄCZENIE

Projektant:	Podpis:	303/Lb/2000	Data:
mgr inż. Marek Bocian	Podpis:		
Opracował:	Podpis:		
Sprawił:	Podpis:	LUB/0005/PWOF/09	
mgr inż. Krzysztof Górca			
Obiekt: REMONT INSTALACJI W BUDYNKU WOMP PRZY ul. NAŁĘCZOWSKIEJ 27			
Tytuł rysunku: Elewacja rozdzielnicy Rgnn-0,4kV			
Inwestor: WOMP Centrum Profikluczyczno - Lecznice ul. Nałęczowska 27, 20-701 Lublin			
Skala: 1:10		Nr rysunku: 3	