



ZMD410CT44.0459 S2

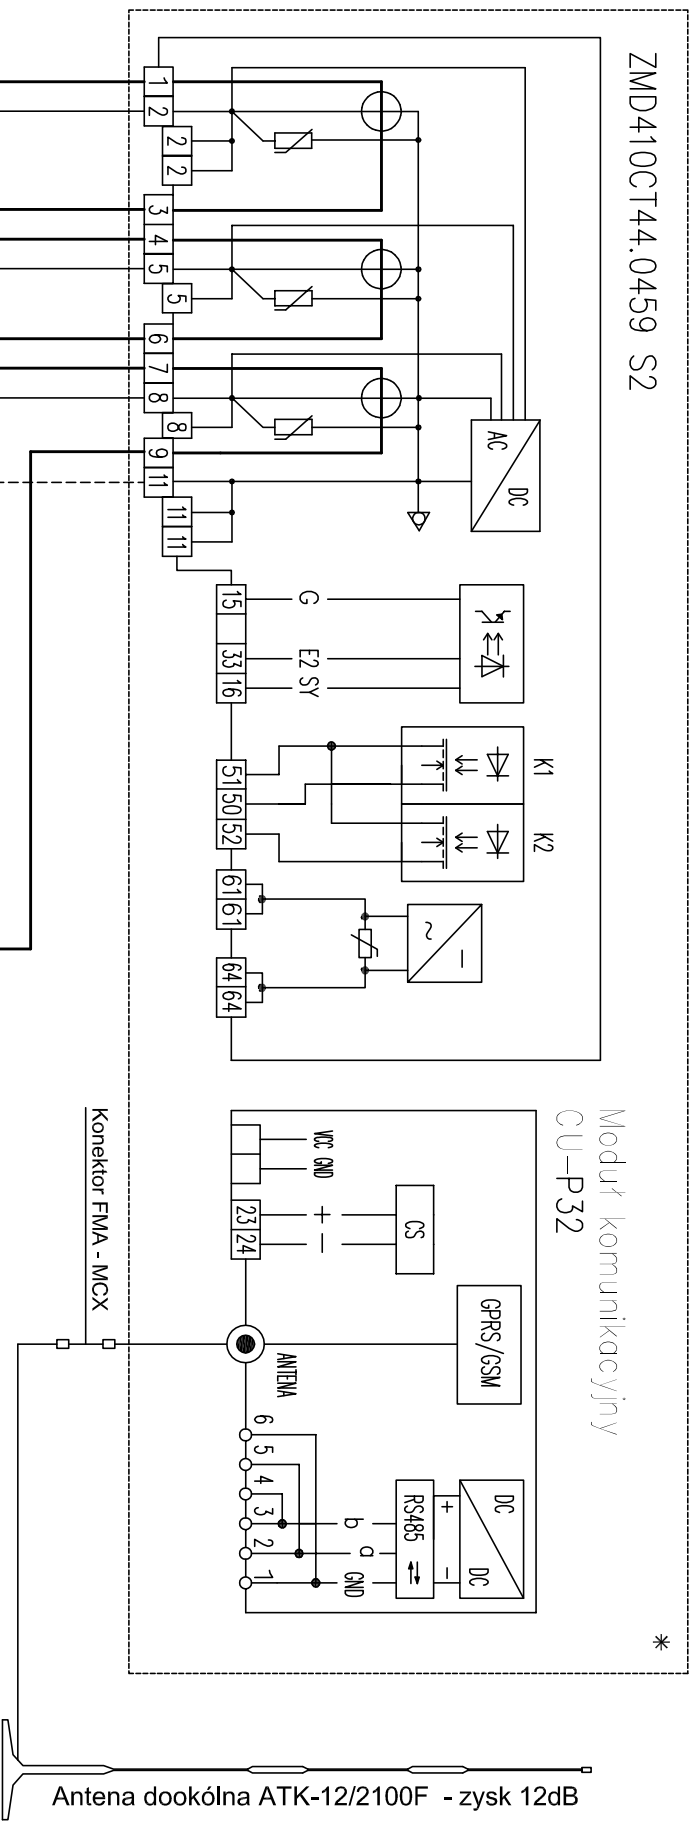

Moduł komunikacyjny
CU-P32

Antena dookólna ATK-12/2100F - zysk 12dB

Listwa pomiarowa LPW 847-102

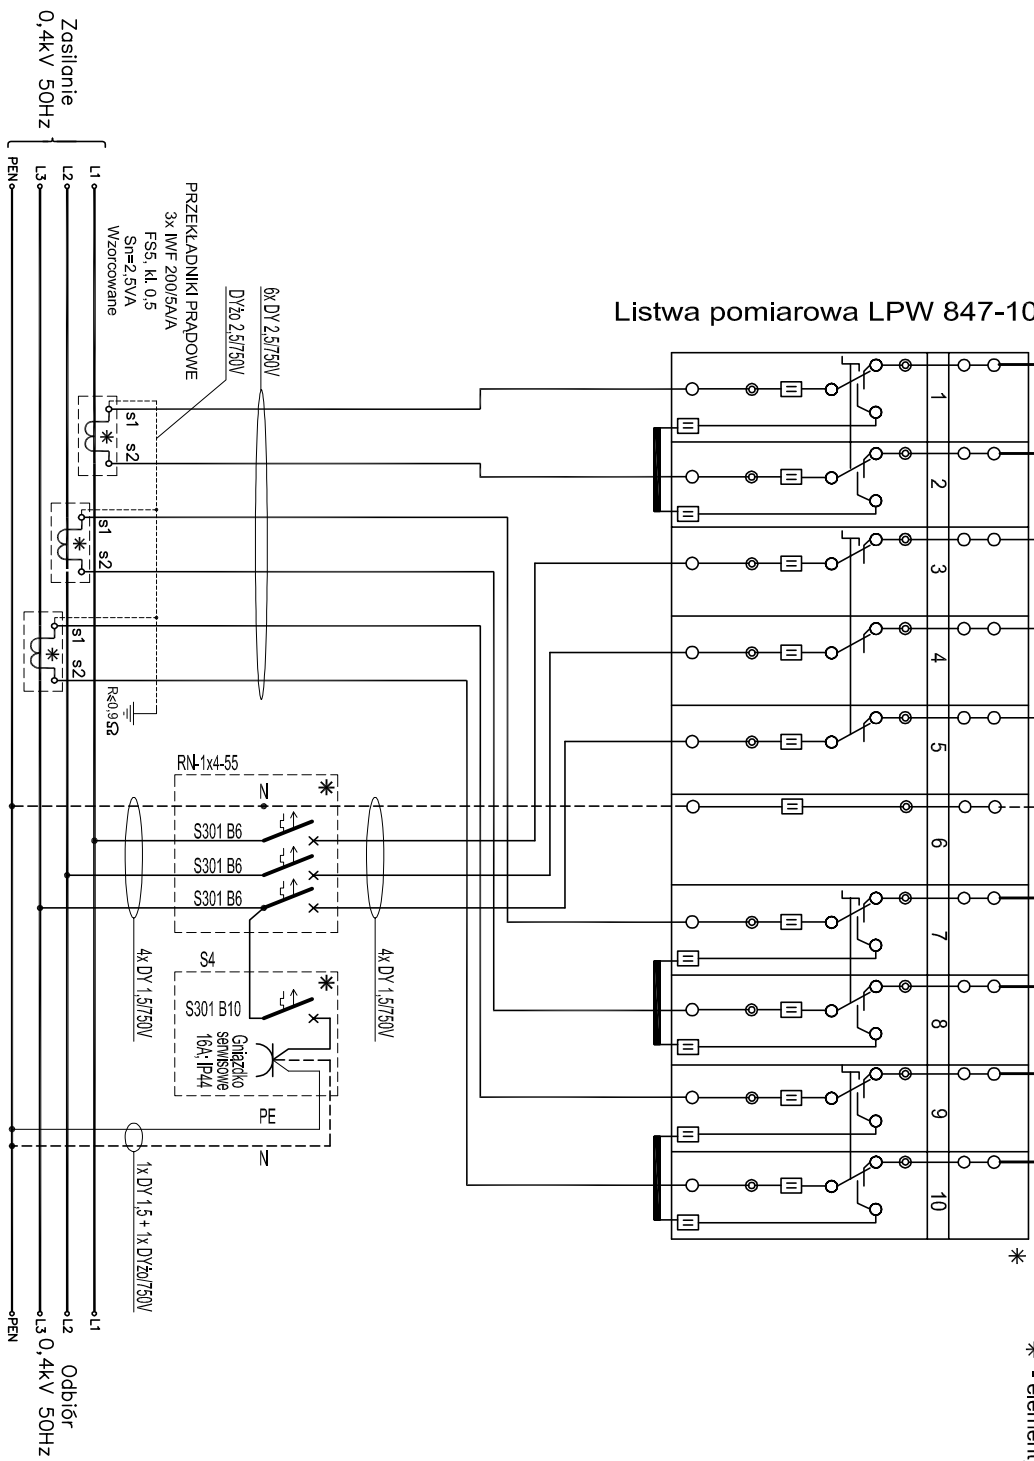

- Uwagi:**
- Połączenia wewnętrzne od listwy kontrolnej LPW do urządzeń i między urządzeniami wykonane przewodami:
 - obwody prądowe - DY 2,5 mm /750V
 - obwody napięciowe - DY 1,5 mm /750V
 - Urządzenia układu pomiarowego montować na izolacyjnej płycie montażowej
- * - elementy przystosowane do plombowania

T N-C-S SAMOCZYNNIE WYŁĄCZENIE

Projektant: mgr inż. Marek Bocian	Podpis:	303/Lb/2000	Data: 08.2012
Opracował:	Podpis:		
Sprawdził: mgr inż. Krzysztof Górn	Podpis:	LUB/0005/PWOE/09	
Obiekt: PRZEBUD. SIECI EL. ZASIL. BUD. WOMP PRZY ul. NAŁĘCZOWSKIEJ 27	Inwestor: WOMP Centrum Profilaktyczno - Lecznicze ul. Nałęczowska 27, 20-701 Lublin		
Tytuł rysunku: Schemat półpośredniego układu pomiarowo – rozliczeniowego energii elektrycznej	Skala: %	Nr. rysunku: 4	