


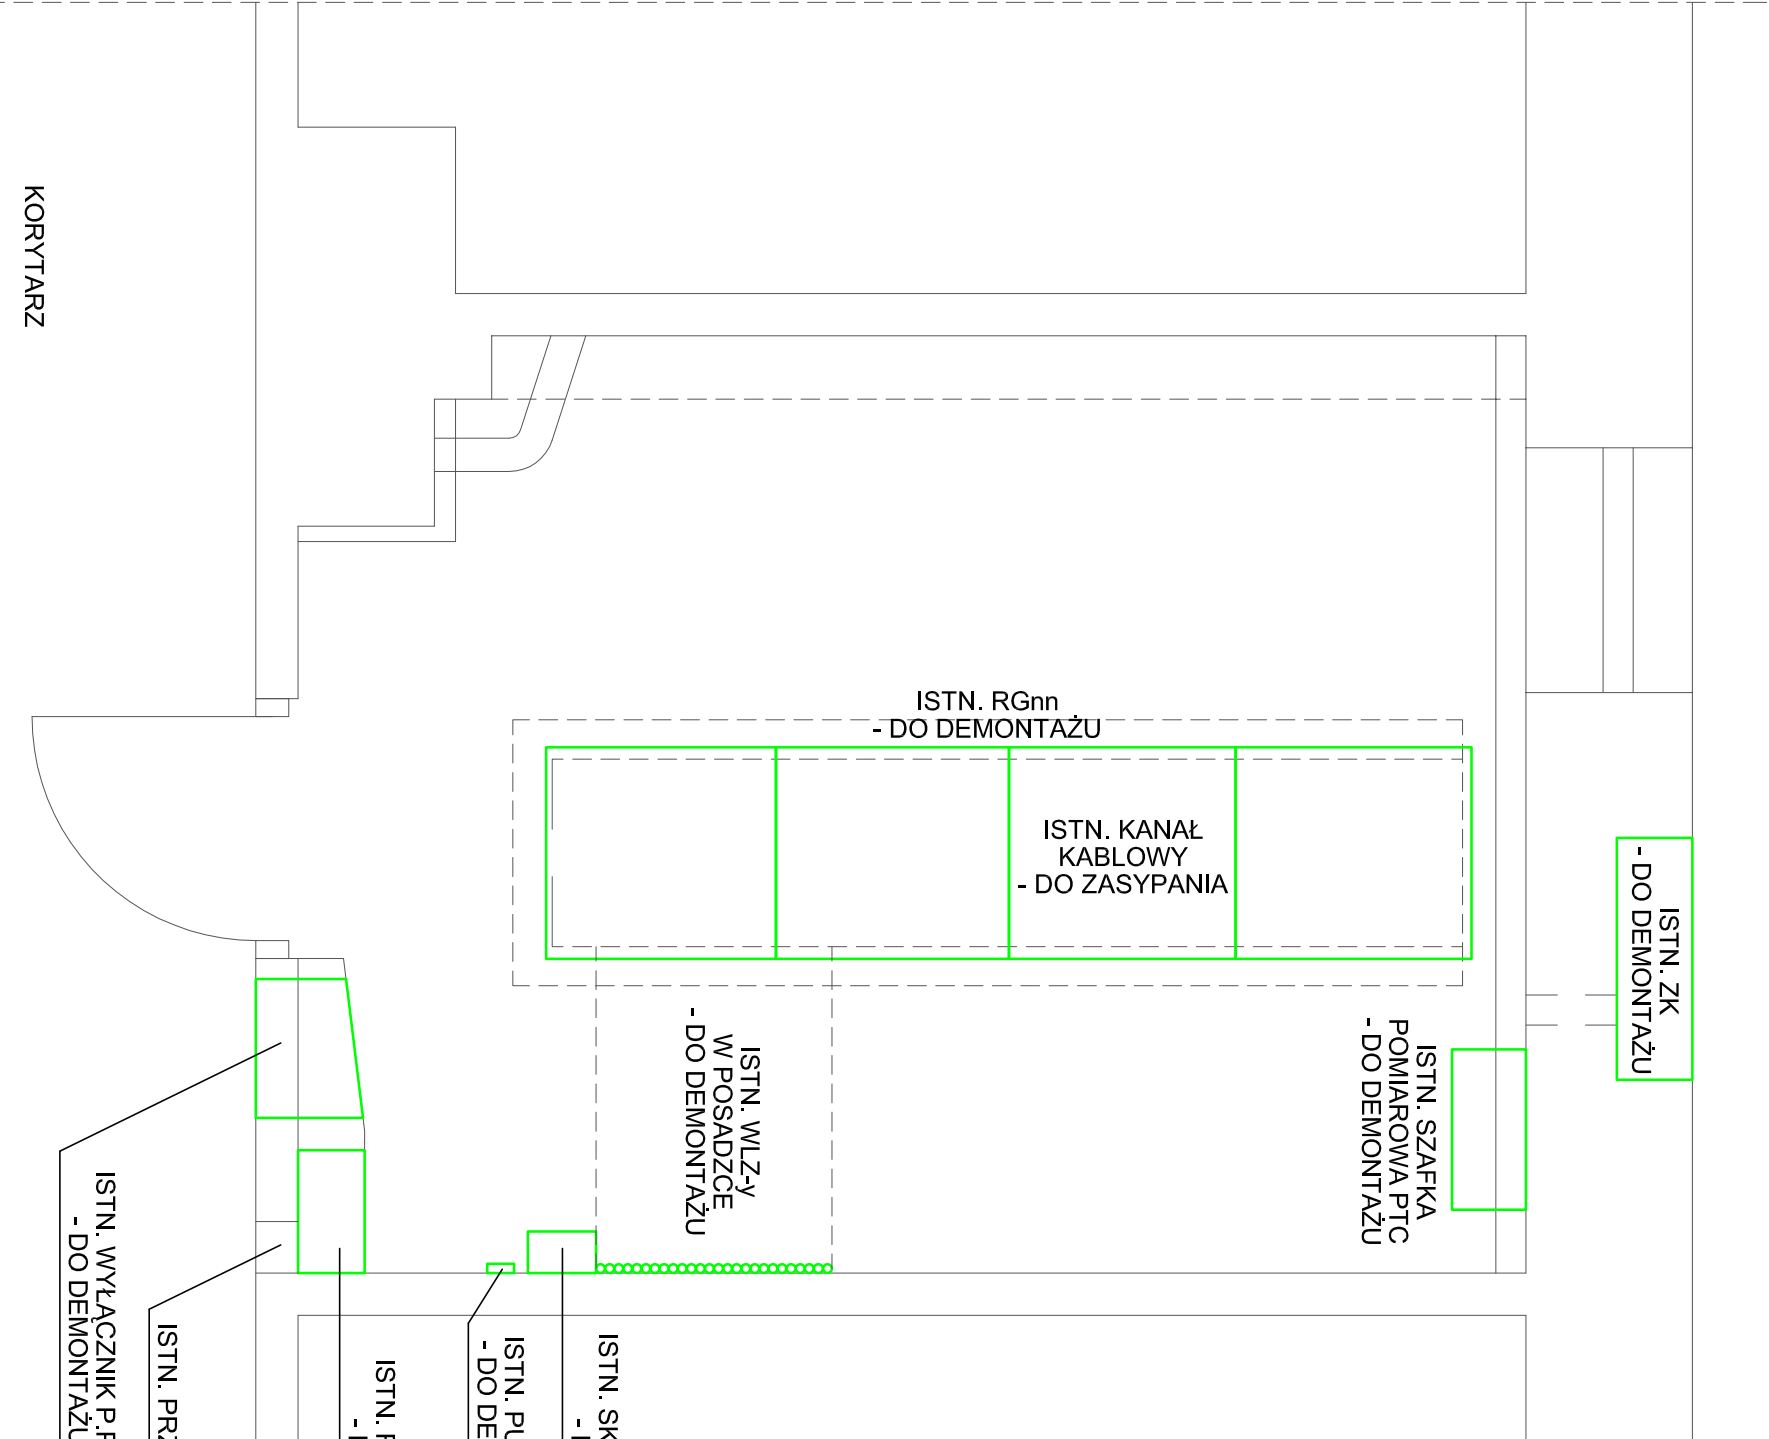

T N-C-S SAMOCZYNNIE WYŁĄCZENIE

Projektant:	mgr inż. Marek Bocian	Podpis:	303/Lb/2000	Data:	08.2012
Opracował:		Podpis:			
Sprawdził:	mgr inż. Krzysztof Góra	Podpis:	LUB/0005/PWOE/09		
Obiekt:	REMONT INSTALACJI w BUDYNKU WOMP PRZY ul. NAŁĘCZOWSKIEJ 27				
Tytuł rysunku:					
Plan rozmieszczenia urządzeń – stan istniejący					
MARBO					
Ciecieryn 65a					
tel./fax (0-81) 756-39-93					
Inwestor:					
WOMP Centrum Profilaktyczno - Lecznicze					
ul. Nałęczowska 27, 20-701 Lublin					
Skala:		Nr.rysunku:			
1:25		5			