Projektant: mgr inż. Marek Bocian	Podpis:	303/Lb/2000	Data: 08.2012
Opracował:	Podpis:		
Sprawdził: mgr inż. Krzysztof Góra	Podpis:	LUB/0005/PWOE/09	
Obiekt: REMONT INSTALACJI w BUDYNKU WOMP PRZY ul. NAŁĘCZOWSKIEJ 27			
Tytuł rysunku: Schemat ideowy zasilania			

MARBO
Ciecierzyn 65a
tel./fax (0-81) 756-39-93

Inwestor:
WOMP Centrum Profilaktyczno - Lecznicze
ul. Nałęczowska 27, 20-701 Lublin

Skala: %
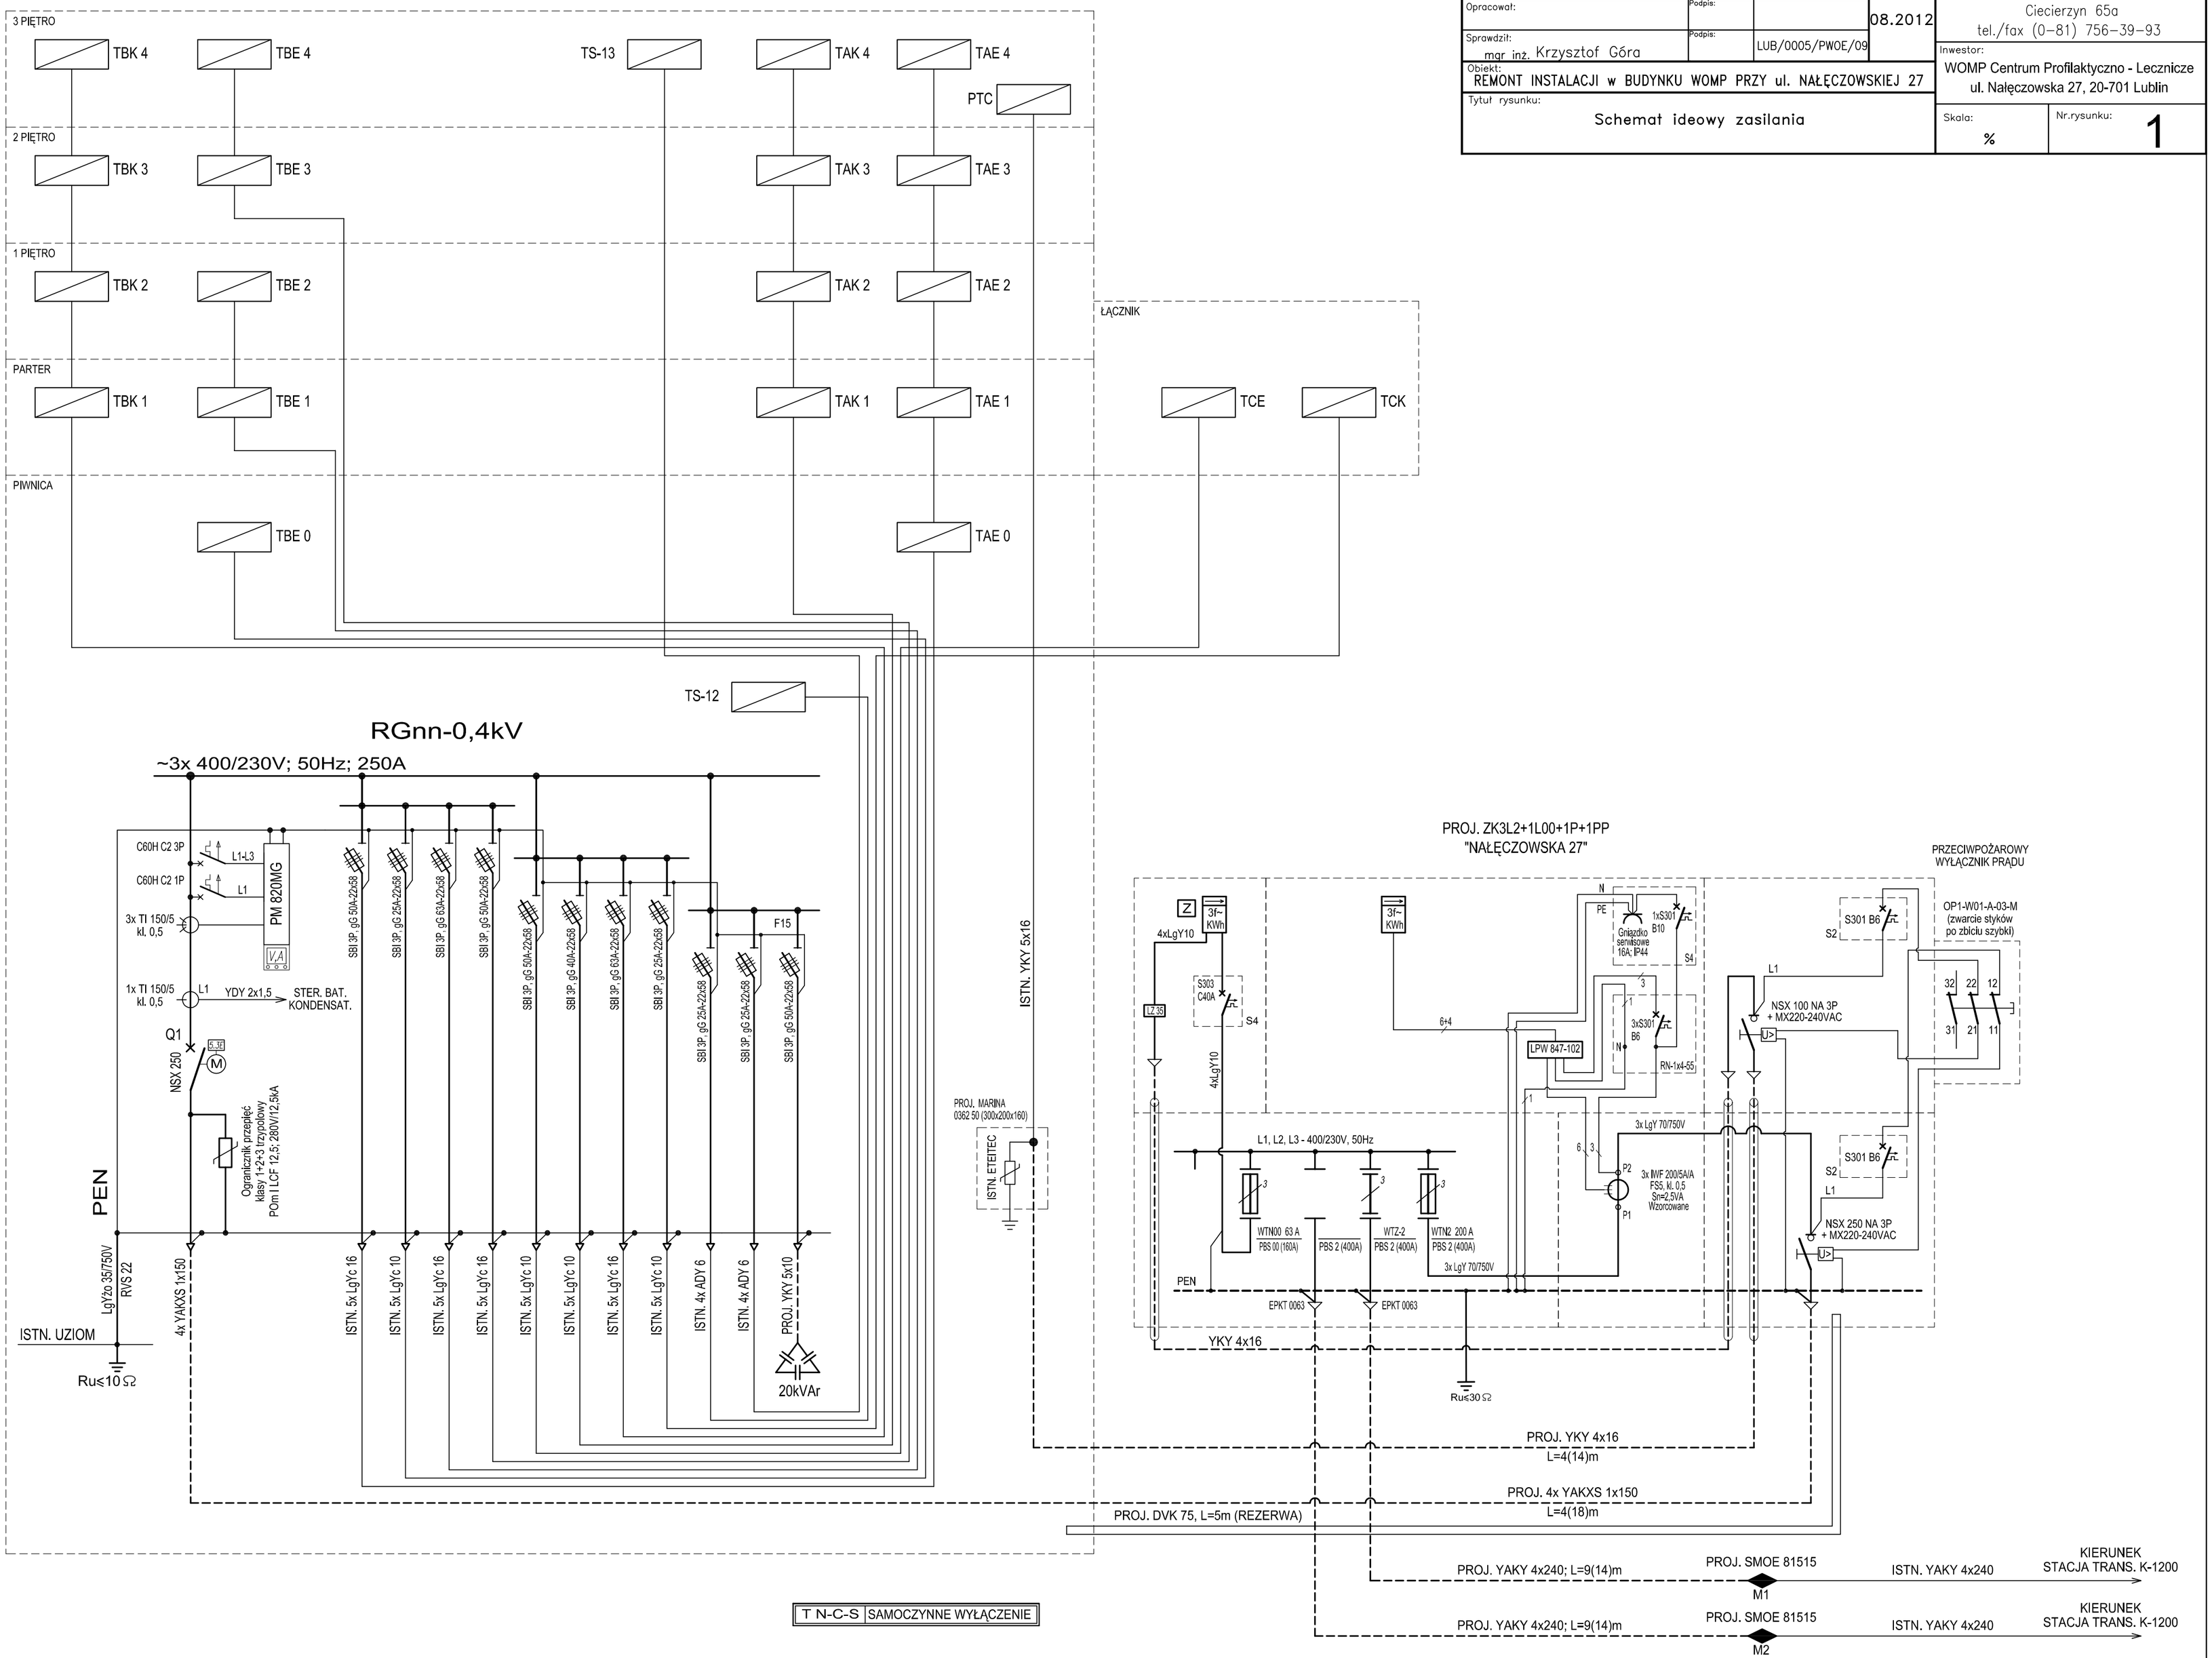
Nr.rysunku: 1